

09/03/2009



Chazelles

222

ORSAY


Classique

Foyer : DESIGN D 1000

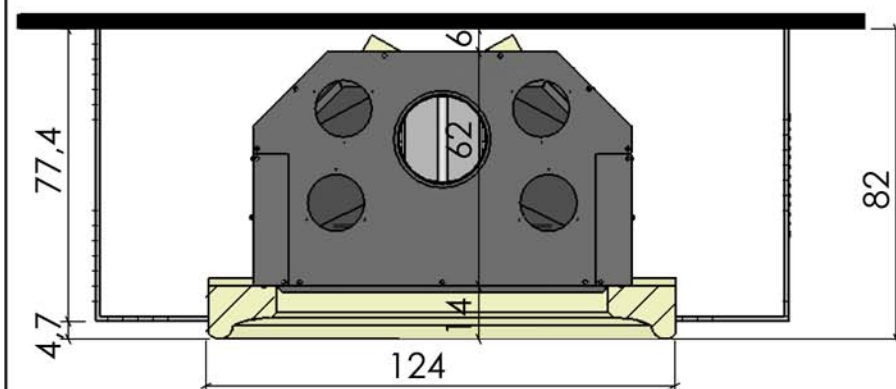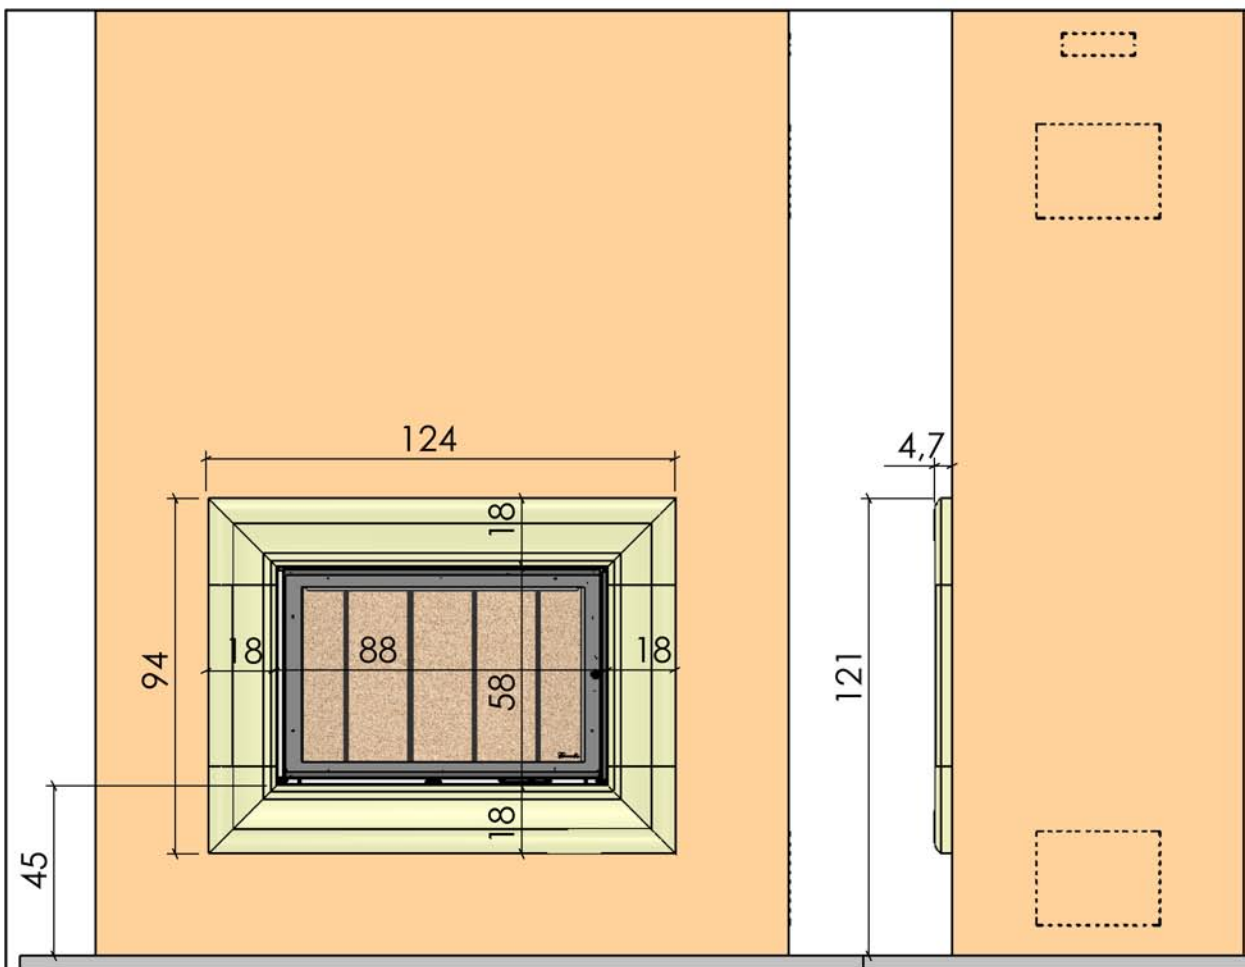

Materiaux :

Pierre de
Chazelles

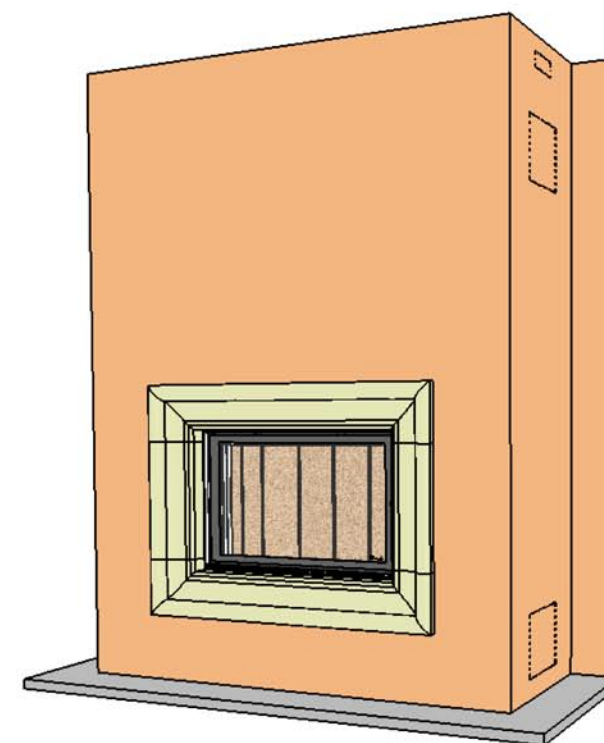

Echelle 1:20^{ème}

Dans le but d'améliorer le produit, nous nous réservons tous droits de modifications sans préavis. Les reproductions même partielles sont interdites / Document non contractuel.