

09/03/2009



Chazelles

630


URBAN

Contemporaine

Foyer : DESIGN D 1000 EPI

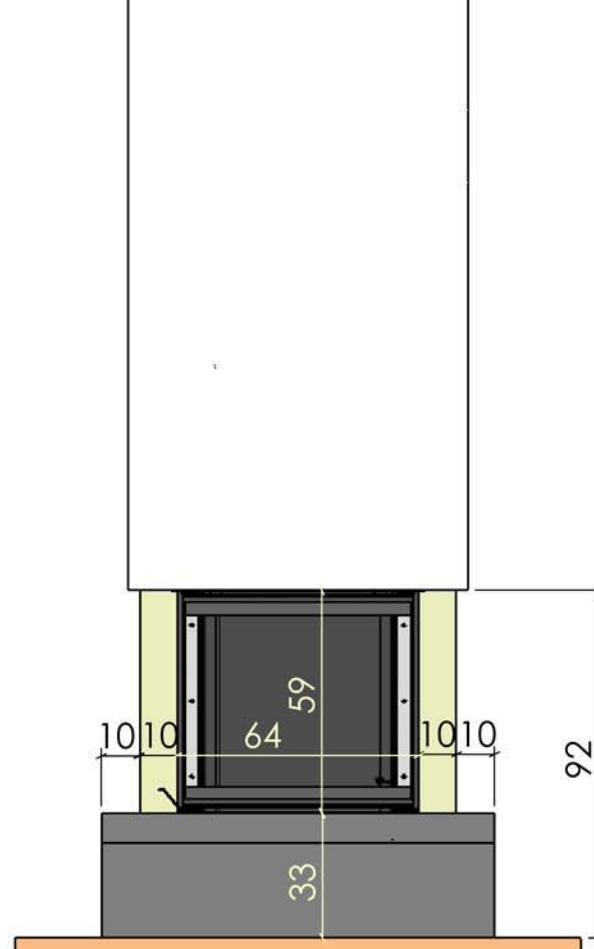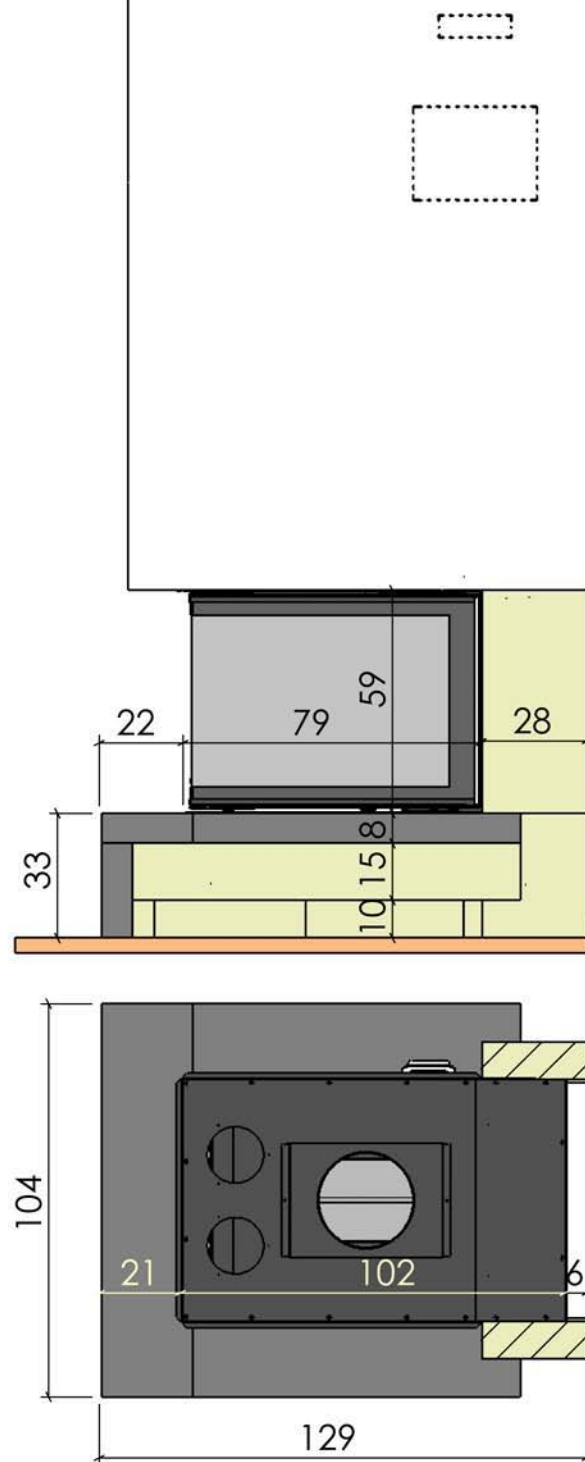

Materiaux :
Pierre
d'Estailades
Roche noire

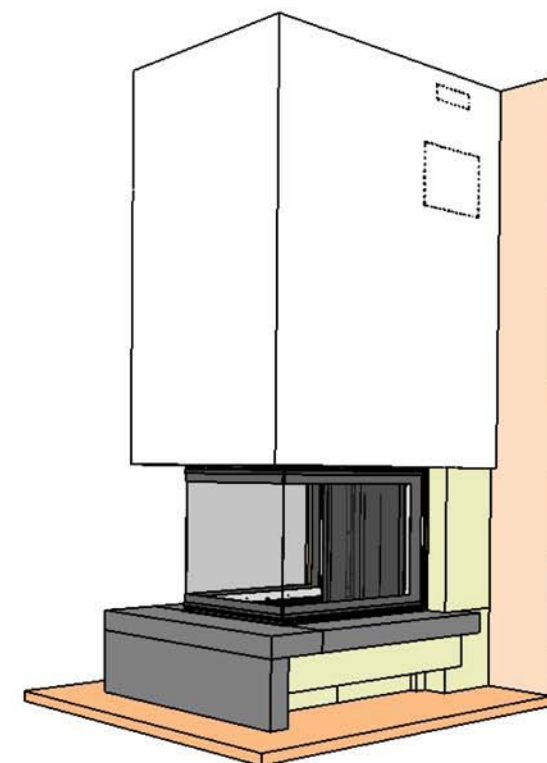

ATTENTION: CET HABILLAGE NE PEUT PAS RECEVOIR
L'OPTION VENTILATION POUR LES INSERTS DESIGN

Echelle 1:20^{ème}

Dans le but d'améliorer le produit, nous nous réservons tous droits de modifications sans
préavis. Les reproductions même partielles sont interdites / Document non contractuel.