

09/03/2009


Chazelles

631

MANHATTAN

Contemporaine


Foyer : DESIGN D 1000 EPI

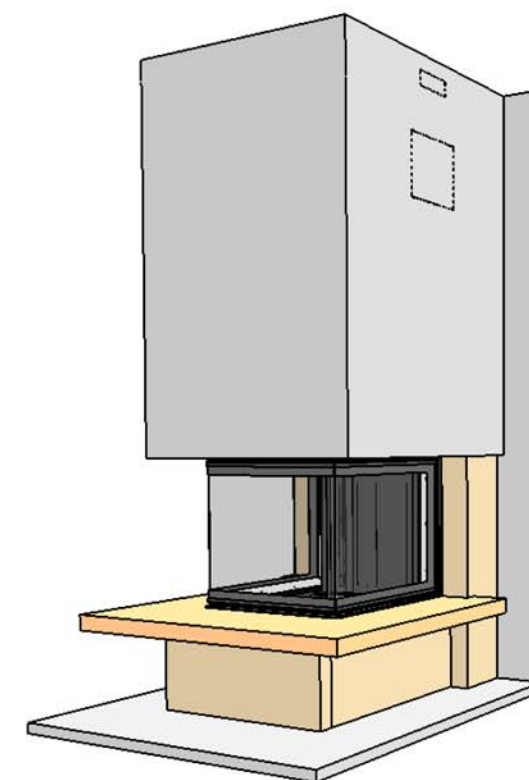

Matériaux :

Pierre de
Chazelles

Marbre cannelle
brossé

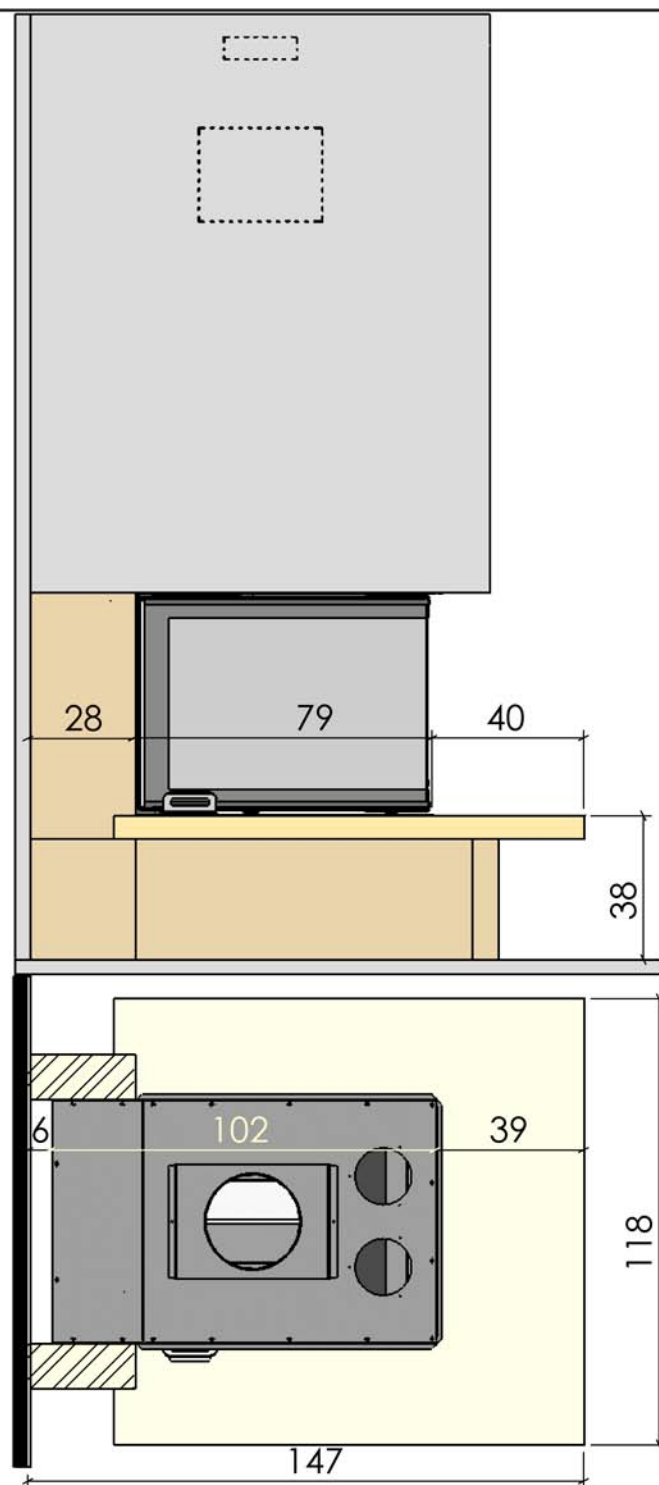

Echelle 1:20^{ème}

Dans le but d'améliorer le produit, nous nous réservons tous droits de modifications sans préavis. Les reproductions même partielles sont interdites / Document non contractuel.