



07/03/2011

641


Chazelles

MELBOURNE

Foyer : D 1000 3V

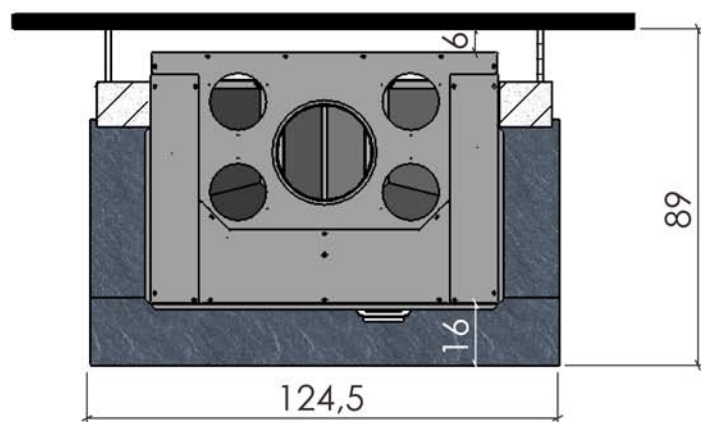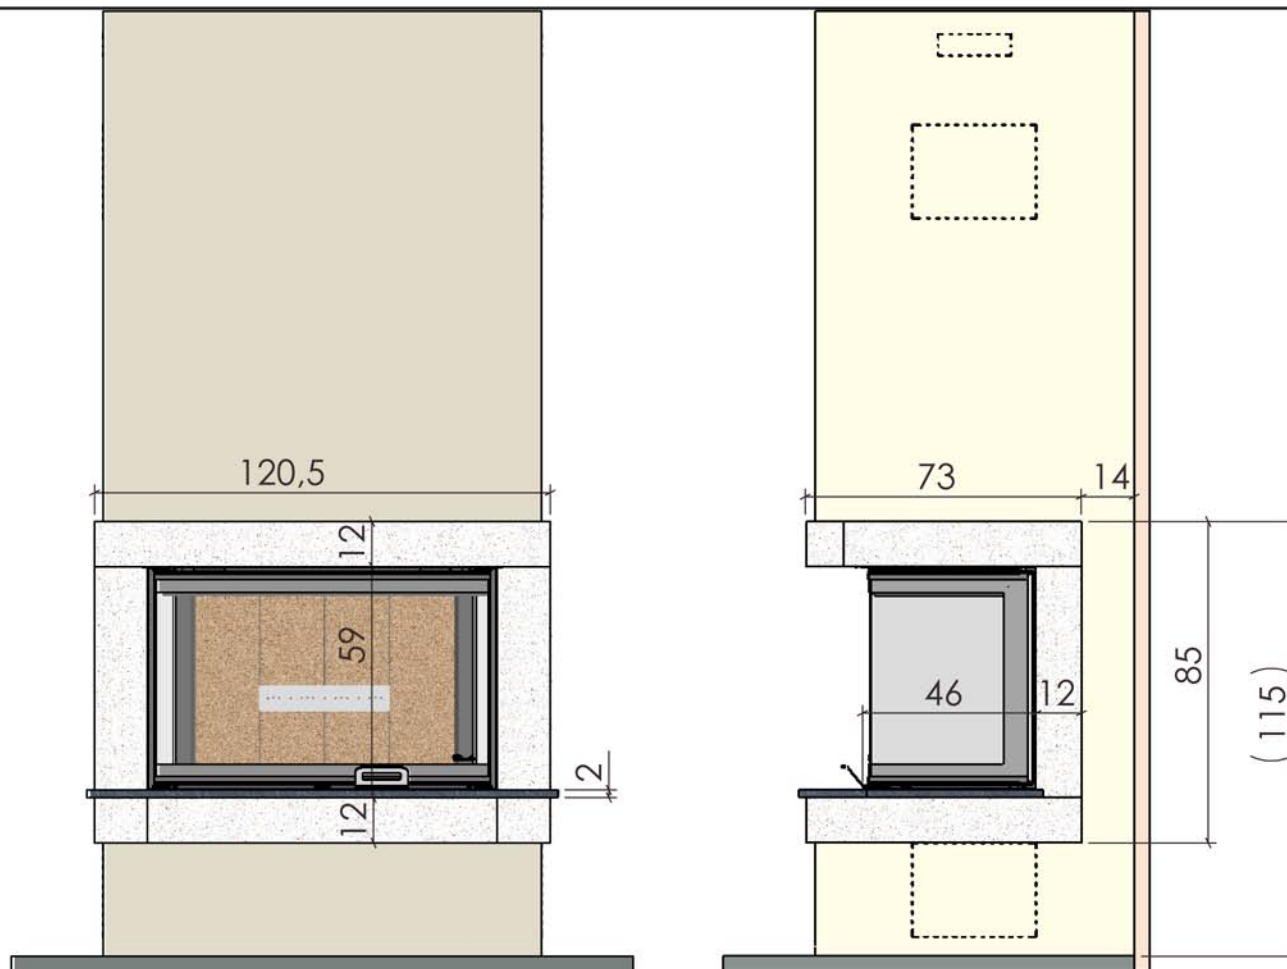

Materiaux :
Pierre
d'Estailades
Roche bleue

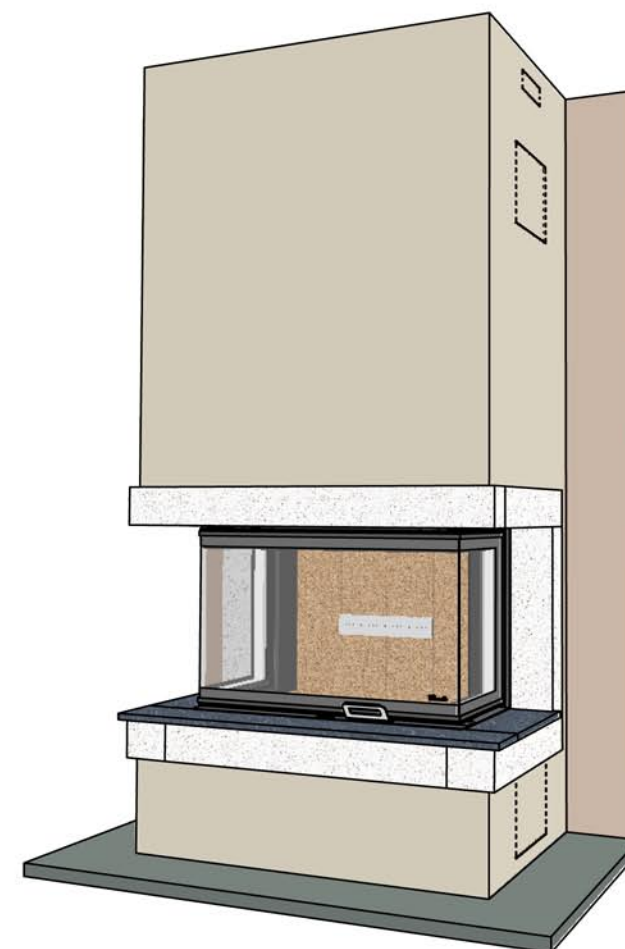

Echelle 1:20^{ème}

Dans le but d'améliorer le produit, nous nous réservons tous droits de modifications sans préavis. Les reproductions même partielles sont interdites / Document non contractuel.