


07/03/2011

642

Chazelles

ATLANTA



Foyer : D 1000 VAD

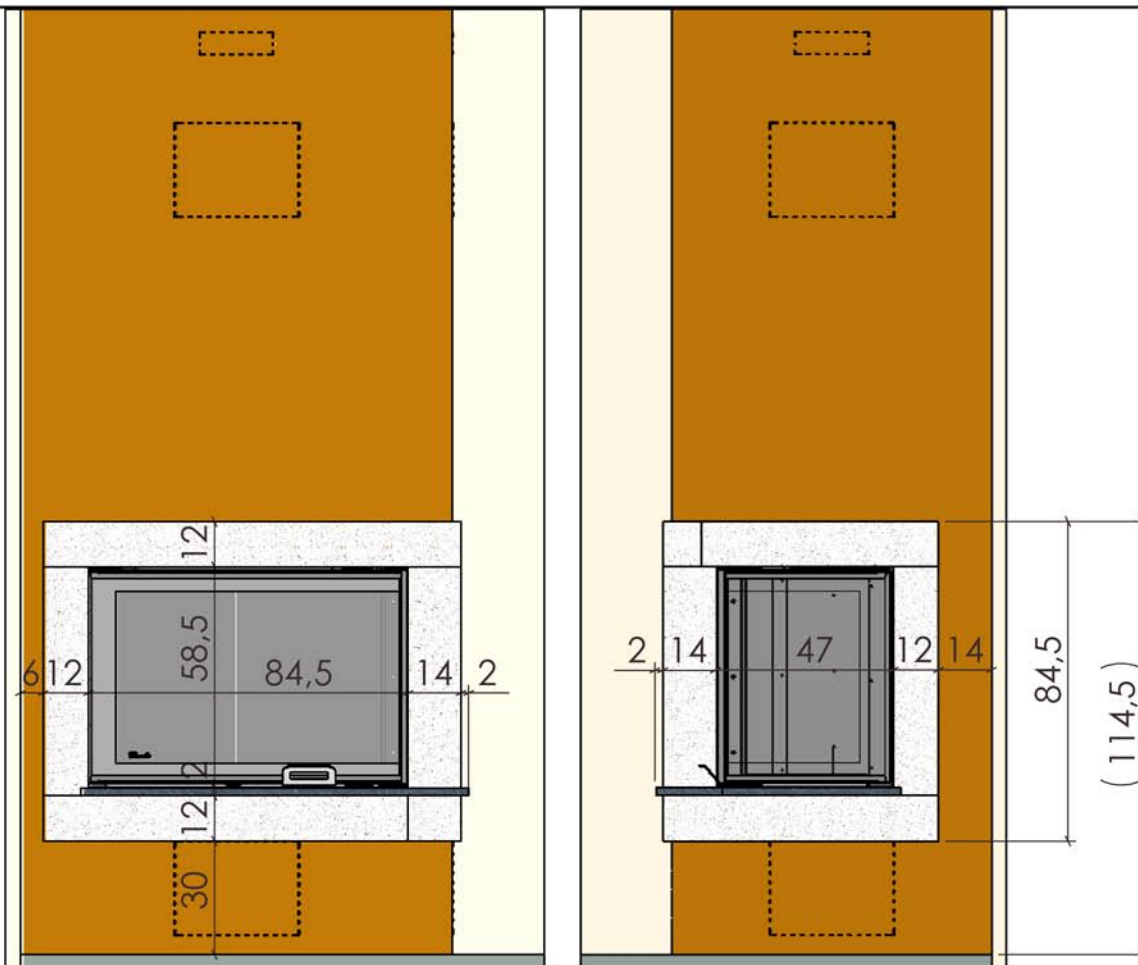

Materiaux :

Pierre  
d'Estailades

Marbre  
Cappuccino

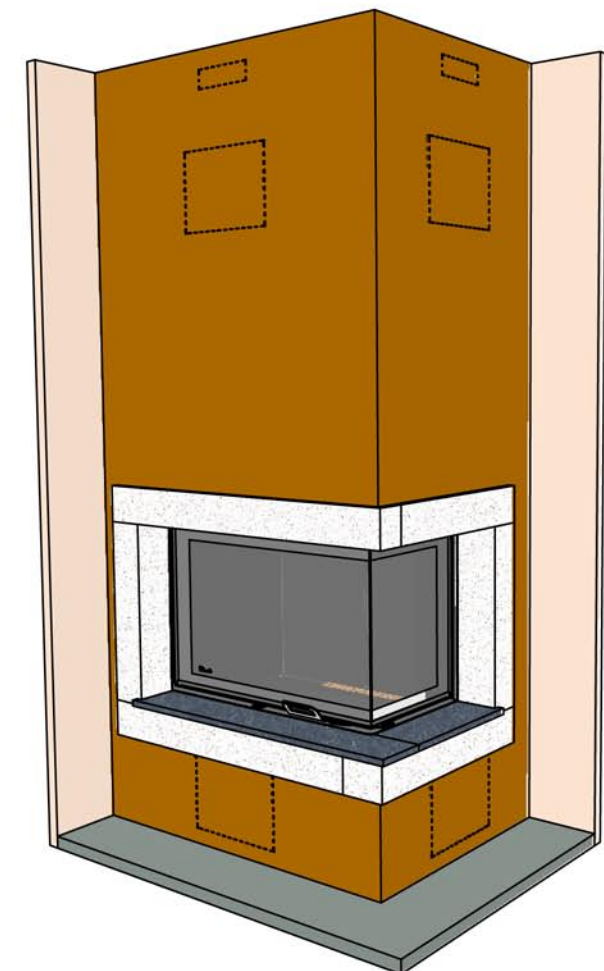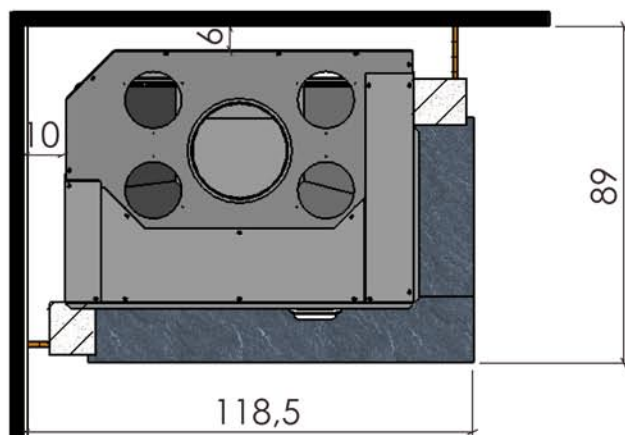

Echelle 1:20<sup>ème</sup>

Dans le but d'améliorer le produit, nous nous réservons tous droits de modifications sans préavis. Les reproductions même partielles sont interdites / Document non contractuel.