
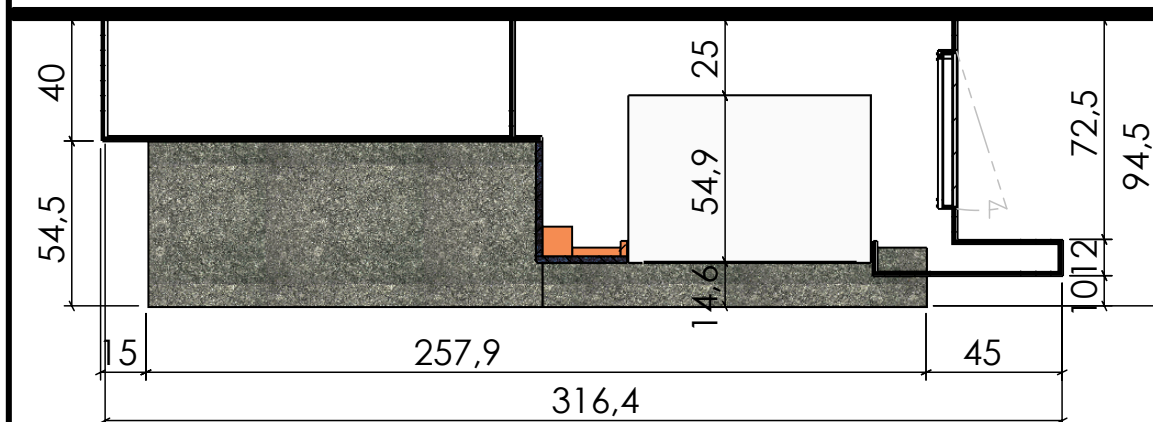


26/07/2016


Chazelles

BALISIET

Foyer : FACEL 800

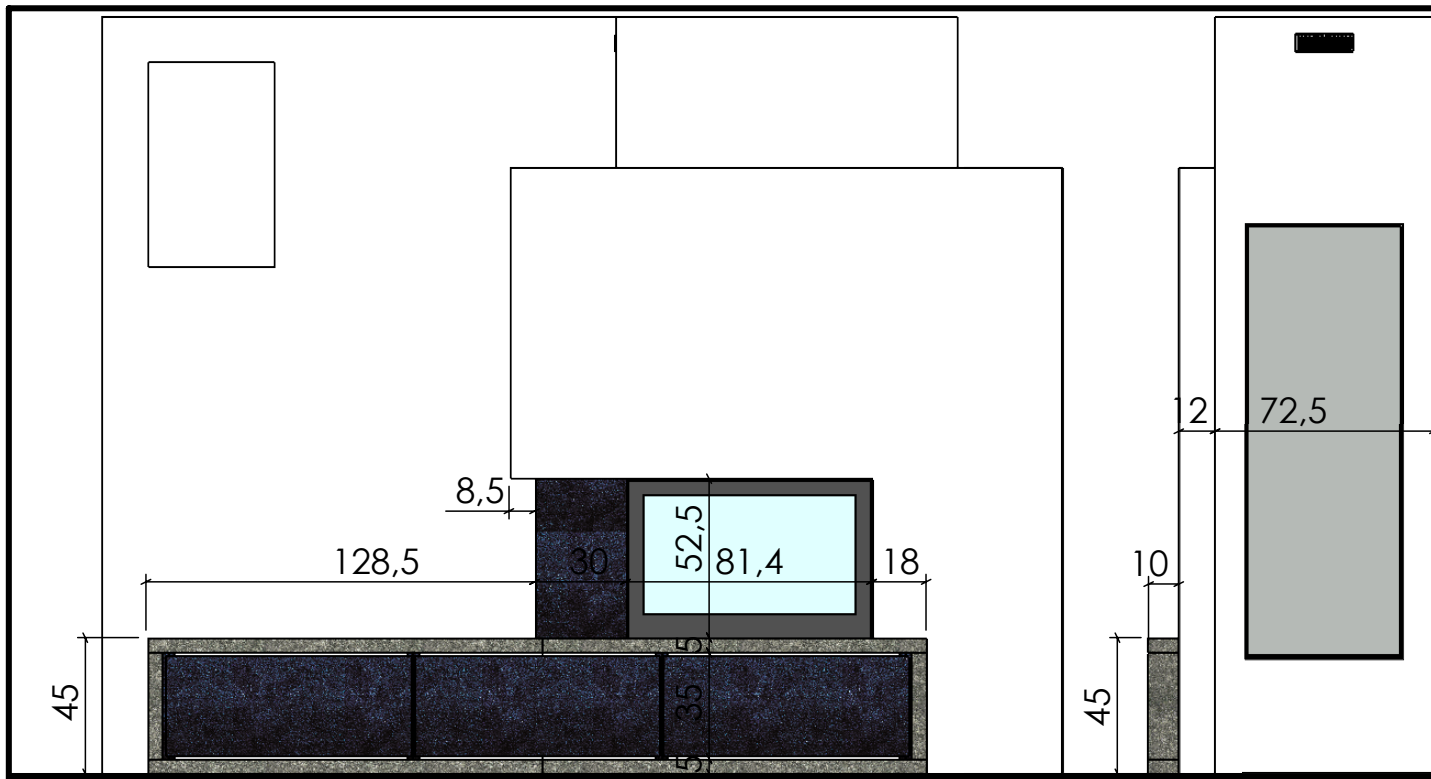

Materiaux :
Roche Noire
Roche Bleue

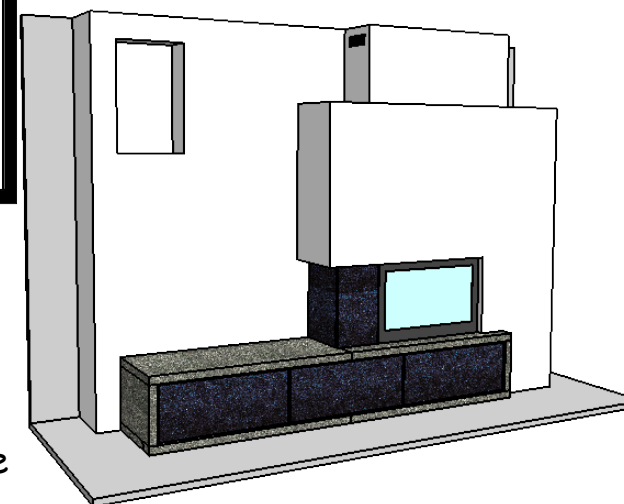

GRILLES D'AÉRATION NON INTÉGRÉES AU PROJET.

Nous vous rappelons l'obligation légale qui est de 600cm² minimum en partie basse et 700cm² minimum en partie haute de l'ouvrage.

Echelle 1:25^{ème}

Dans le but d'améliorer le produit, nous nous réservons tous droits de modifications sans préavis. Les reproductions même partielles sont interdites / Document non contractuel.