

10/03/2009

Chazelles

615

GALET





Design

Foyer : DESIGN D 1200

Matériaux :

Antracite brossé

Cadre acier noir

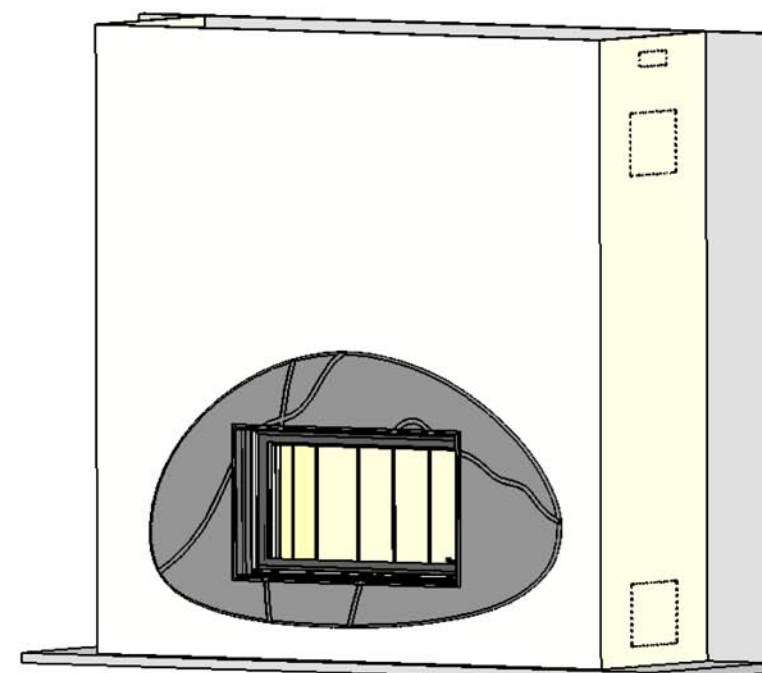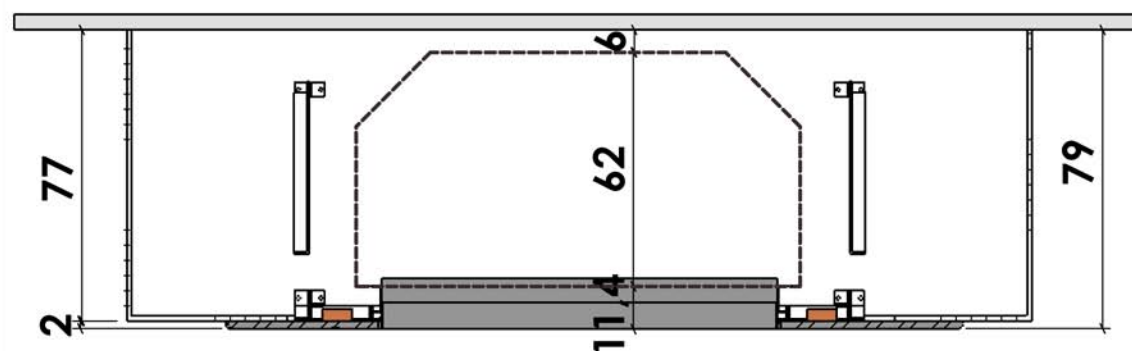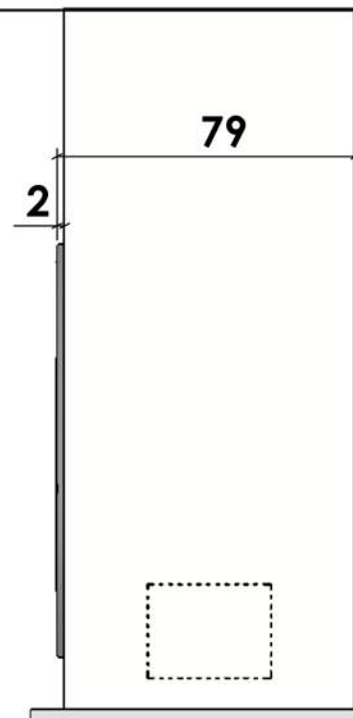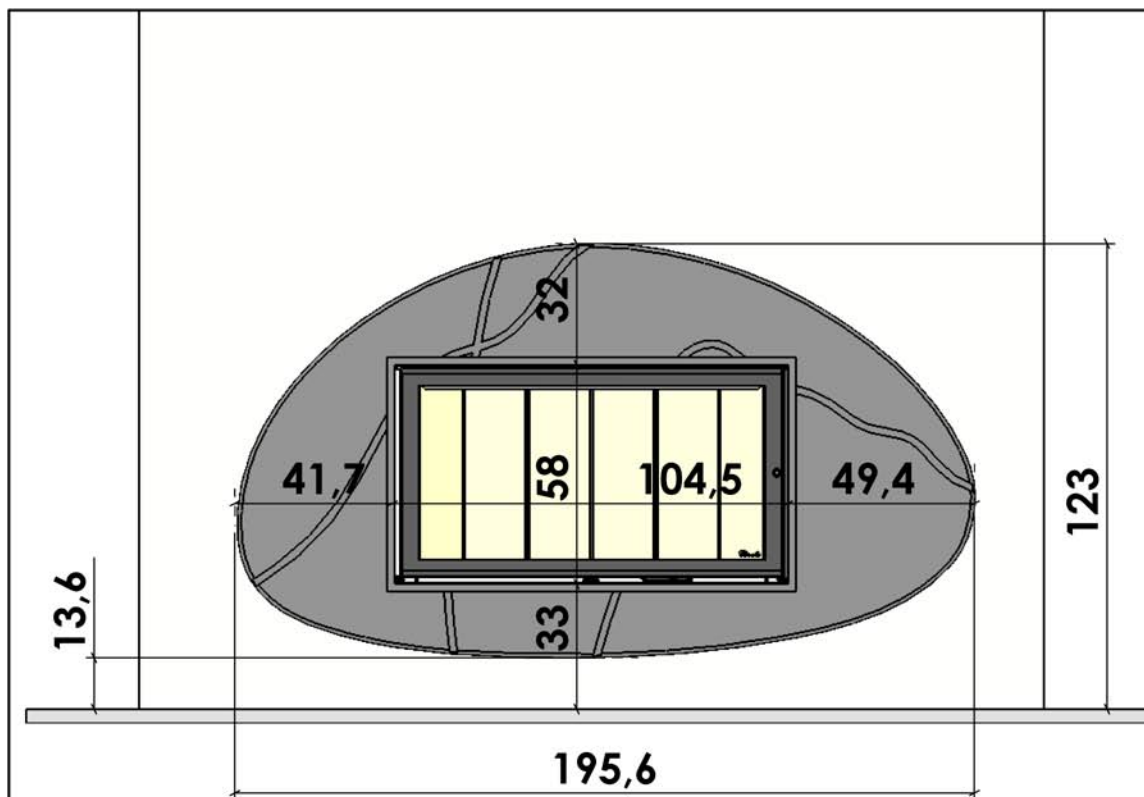

ATTENTION: CET HABILLAGE NE PEUT PAS RECEVOIR L'OPTION VENTILATION POUR LES INSERTS DESIGN

Echelle 1:20^{ème}

Dans le but d'améliorer le produit, nous nous réservons tous droits de modifications sans préavis. Les reproductions même partielles sont interdites / Document non contractuel.